

Окремостоячі житлові будинки



Спарені житлові будинки



Блоковані житлові будинки





Аналоги житлової забудови

Парки



Пішохідні алеї

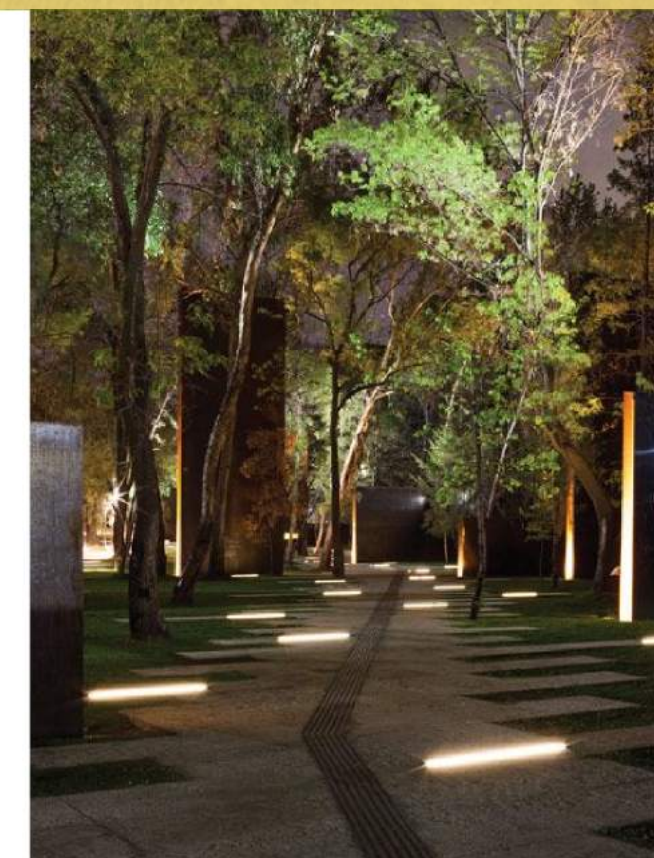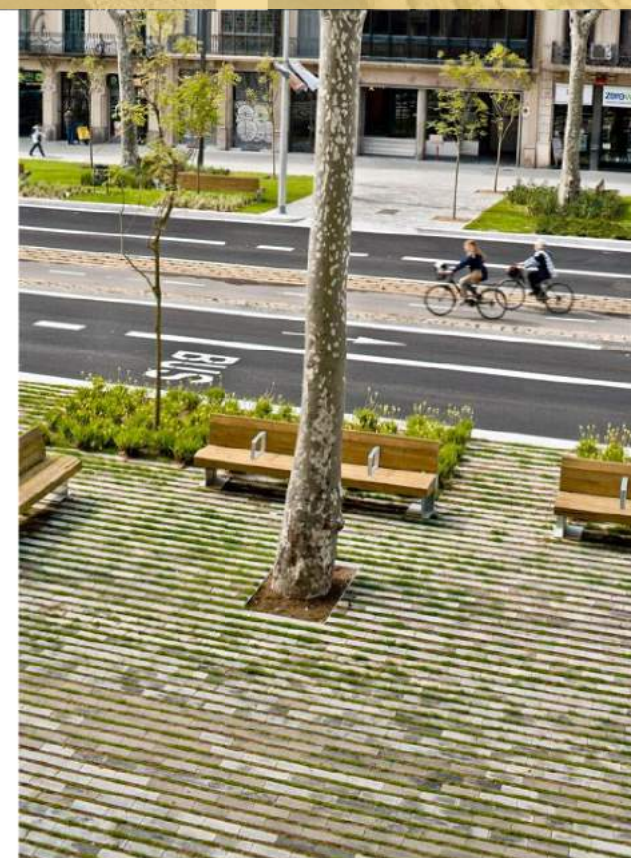

Спортивні та дитячі майданчики








Експлікація:

1. Громадська функція
2. Спортивна функція
3. Дитячий дошкільний заклад
4. Сакральна споруда
5. Окремостоячі житлові будинки
6. Блоковані житлові будинки
7. Господарська споруда
8. Фруктові сади
9. Парк
10. Озеро
11. Мийка машин


Умовні позначення:

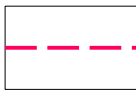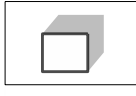-  - Межа ділянки
-  - Ліс
-  - Проектовані споруди
-  - Дорога
-  - Пішохідні шляхи
-  - Велосипедні шляхи
-  - Озеленення
-  - Фруктові сади

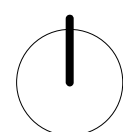


0 10 50 100m

Генплан
(Варіант 3)
М 1:2000

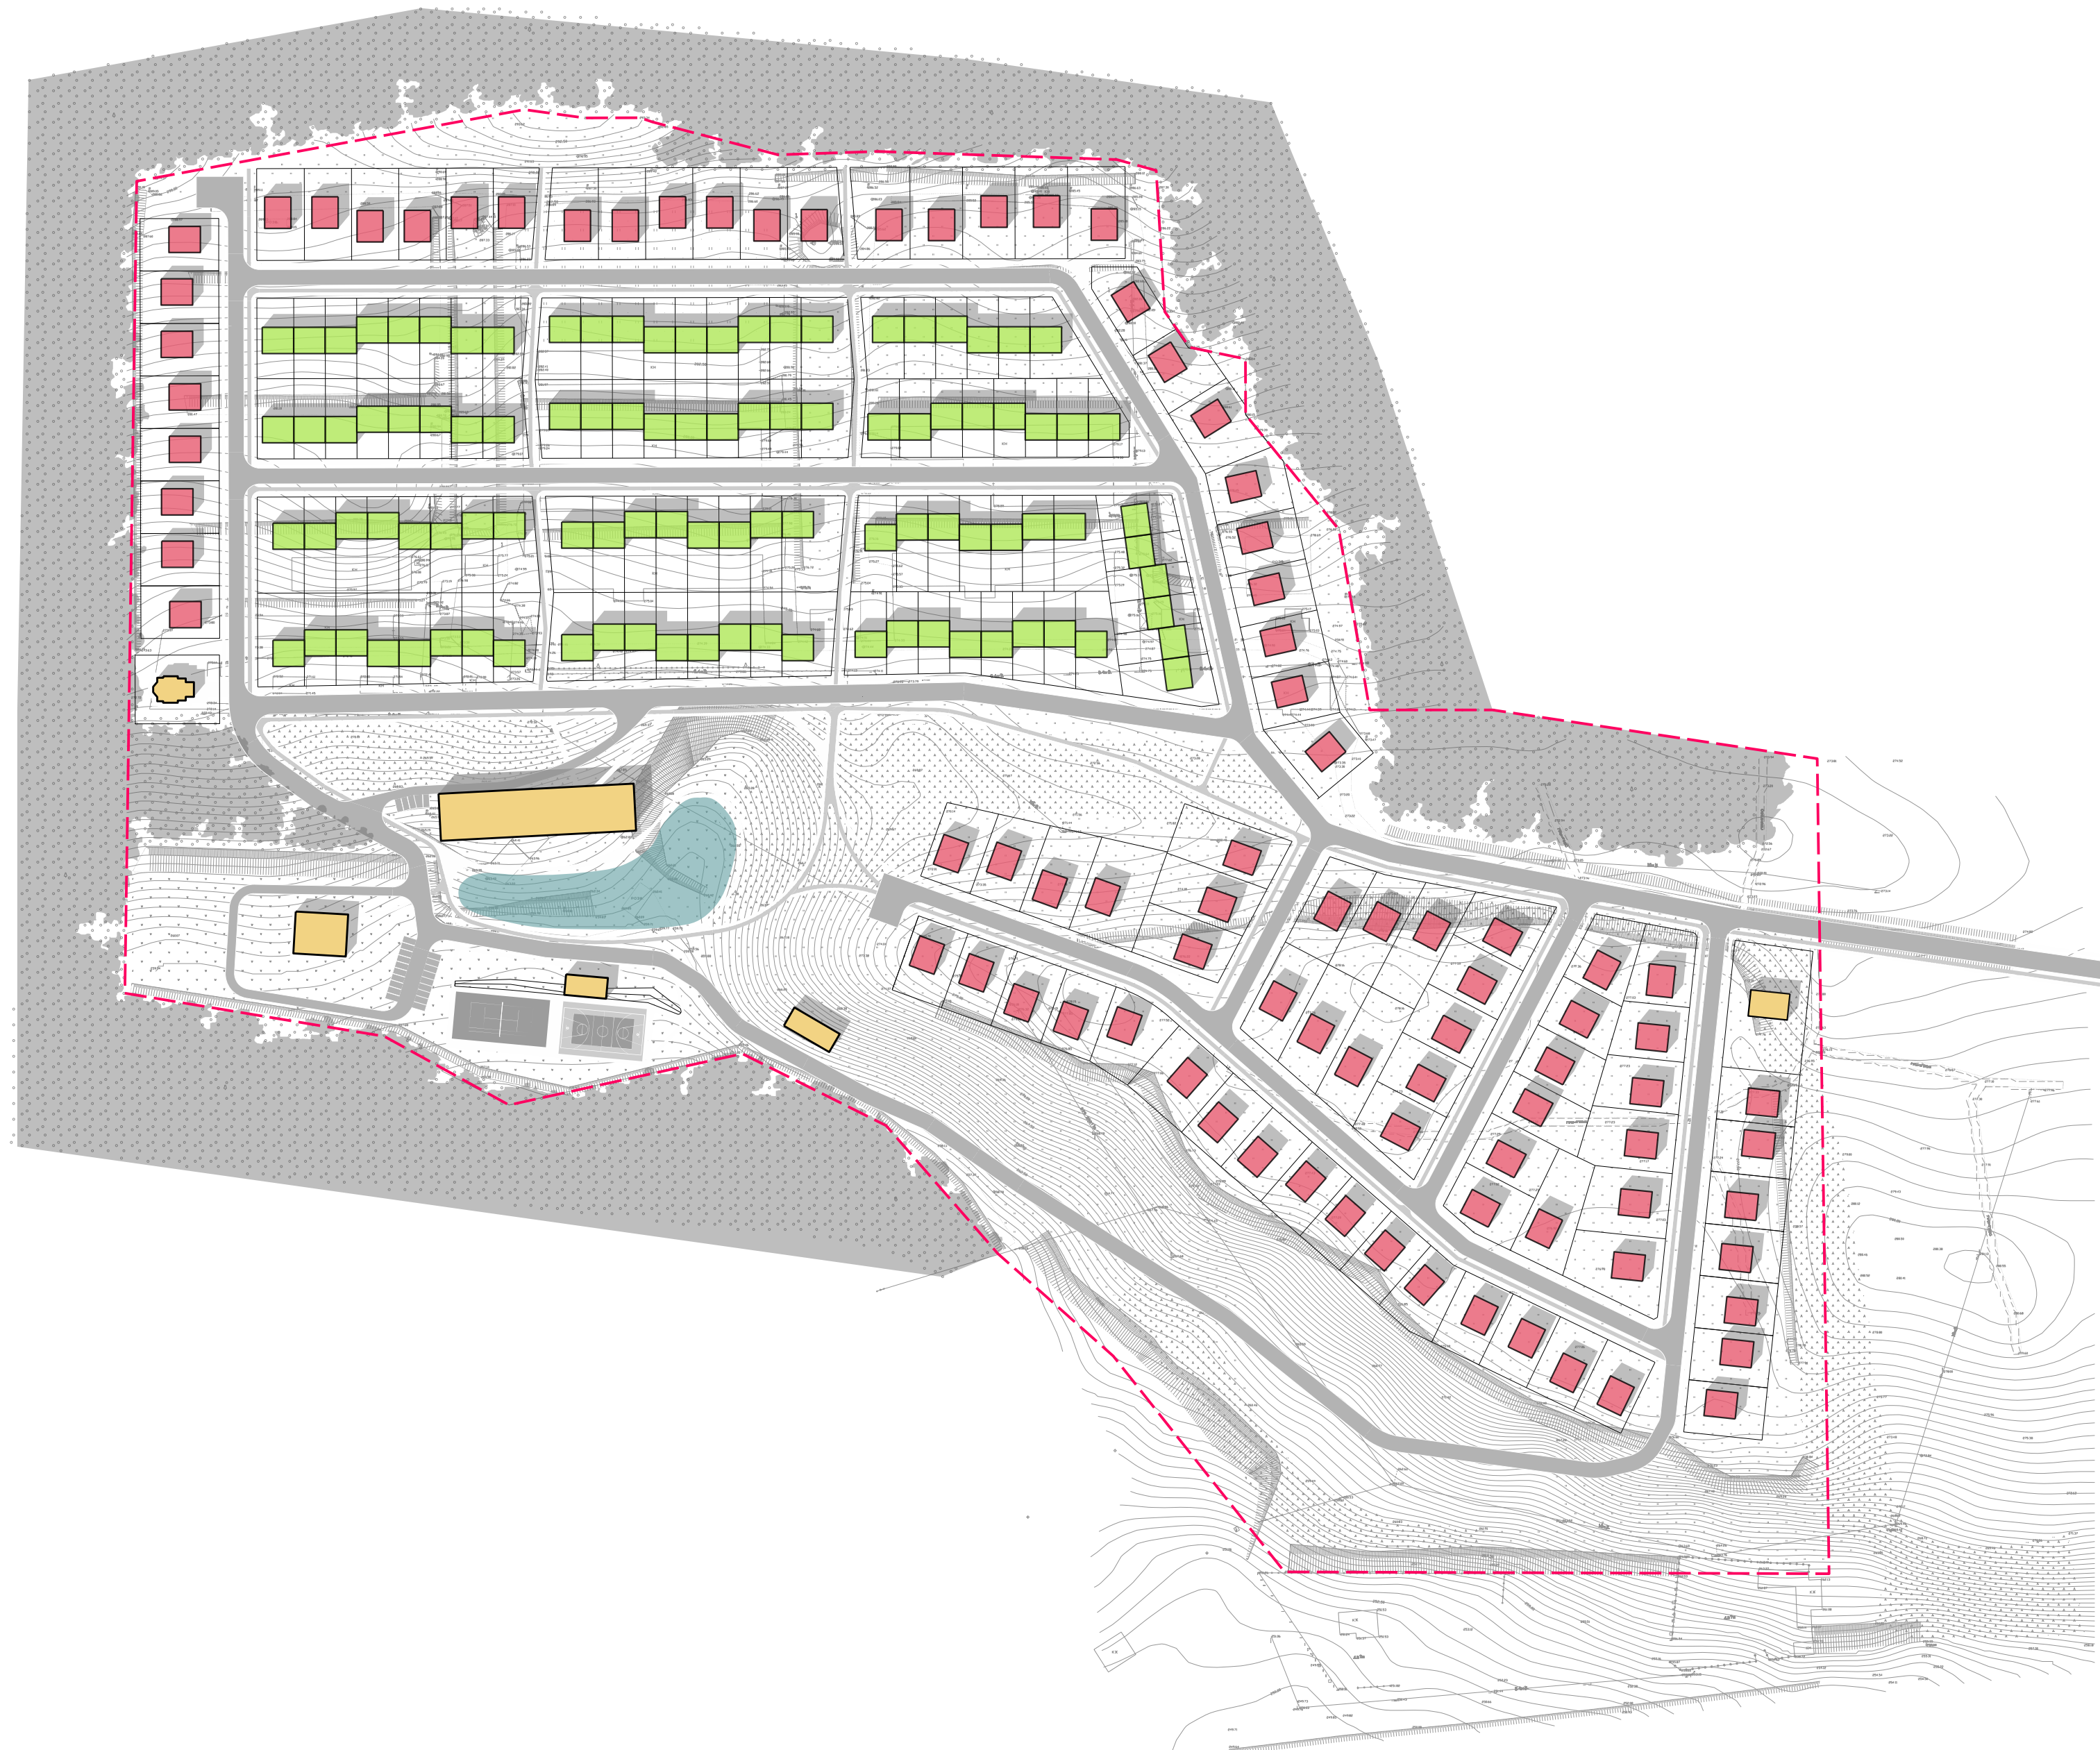

Умовні позначення:

- Межа ділянки
- Громадська споруда
- Окремостоячі житлові будинки
- Спарені житлові будинки
- Блоковані житлові будинки

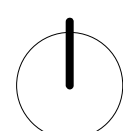

0 10 50 100m


Функціональне зонування

(Варіант 3)




Умовні позначення:

- Межа ділянки
- Проектовані споруди
- Головний в'їзд на ділянку
- Основні шляхи
- Другорядні шляхи
- Пішохідний шлях з можливістю проїзду автомобіля
- Розворотні майданчик


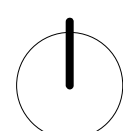



0 10 50 100m

Схема транспортних шляхів

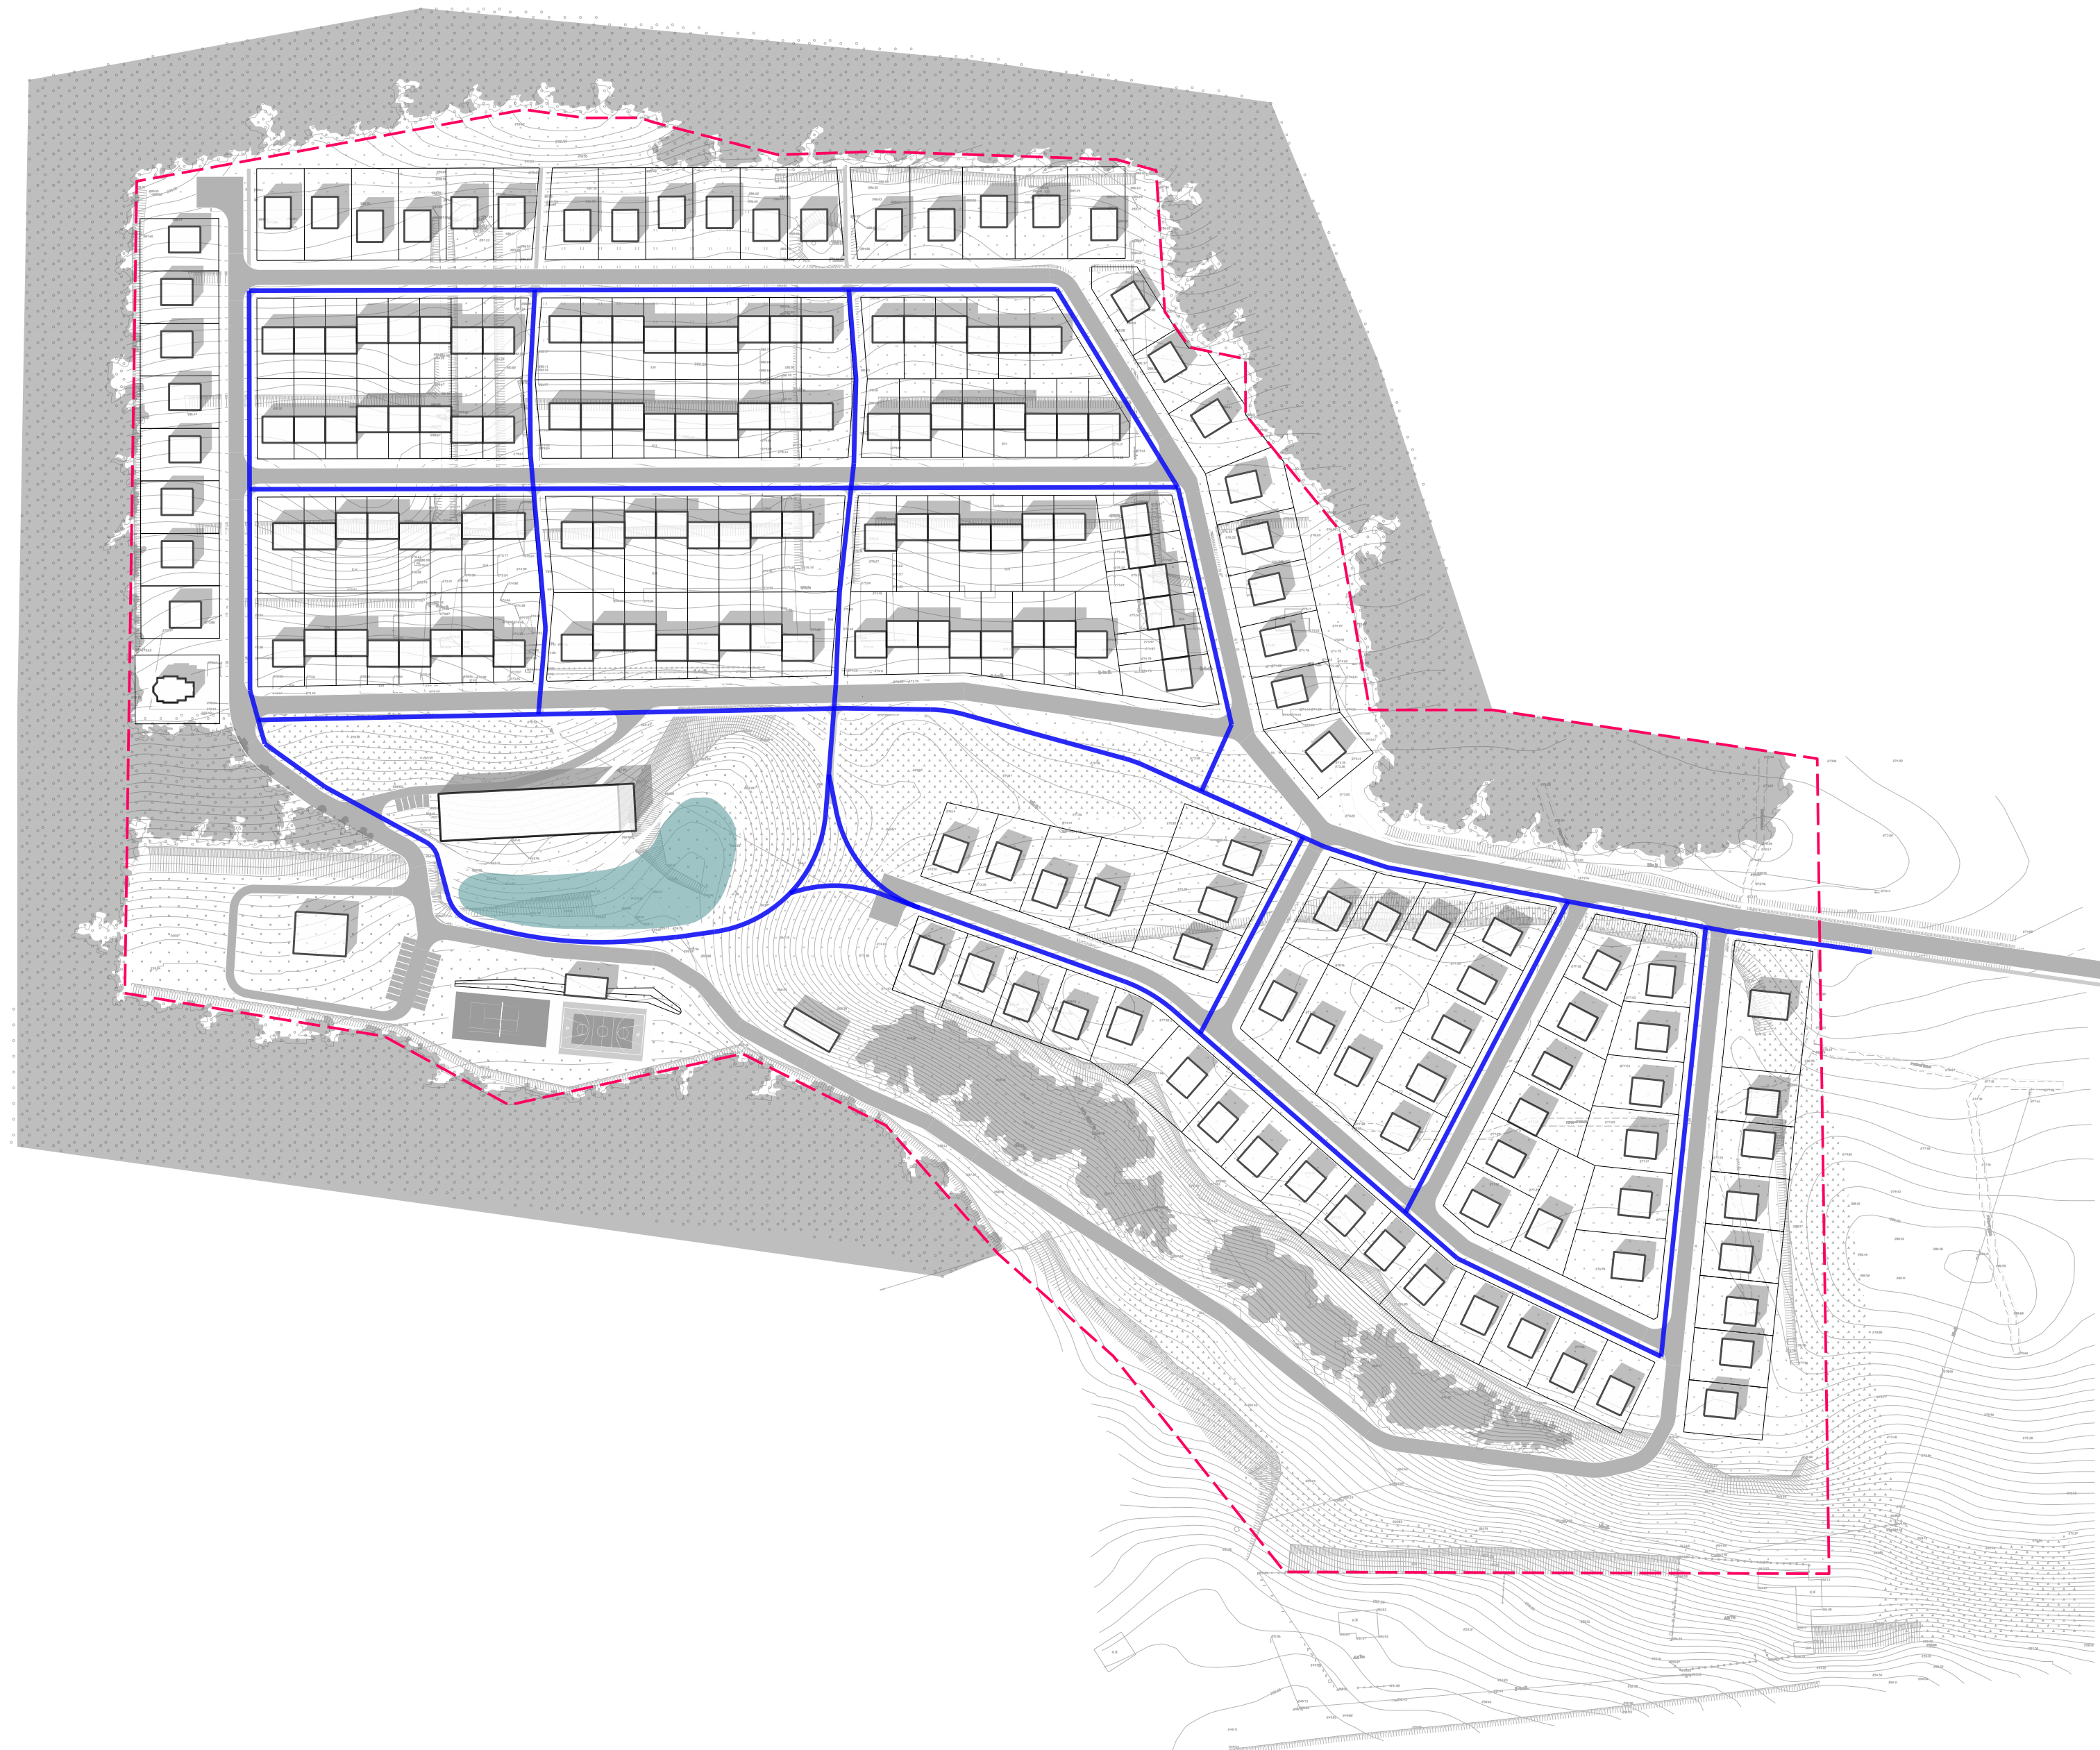

Умовні позначення:

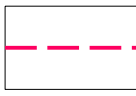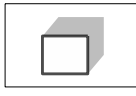-  - Межа ділянки
-  - Проектовані споруди
-  - Велосипедні шляхи

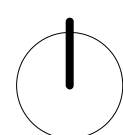


0 10 50 100m

Схема велосипедних шляхів



Умовні позначення:

- Межа ділянки
- Проектовані споруди
- Основні шляхи
- Другорядні шляхи

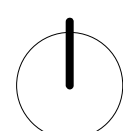

0 10 50 100m

Схема пішохідних шляхів